


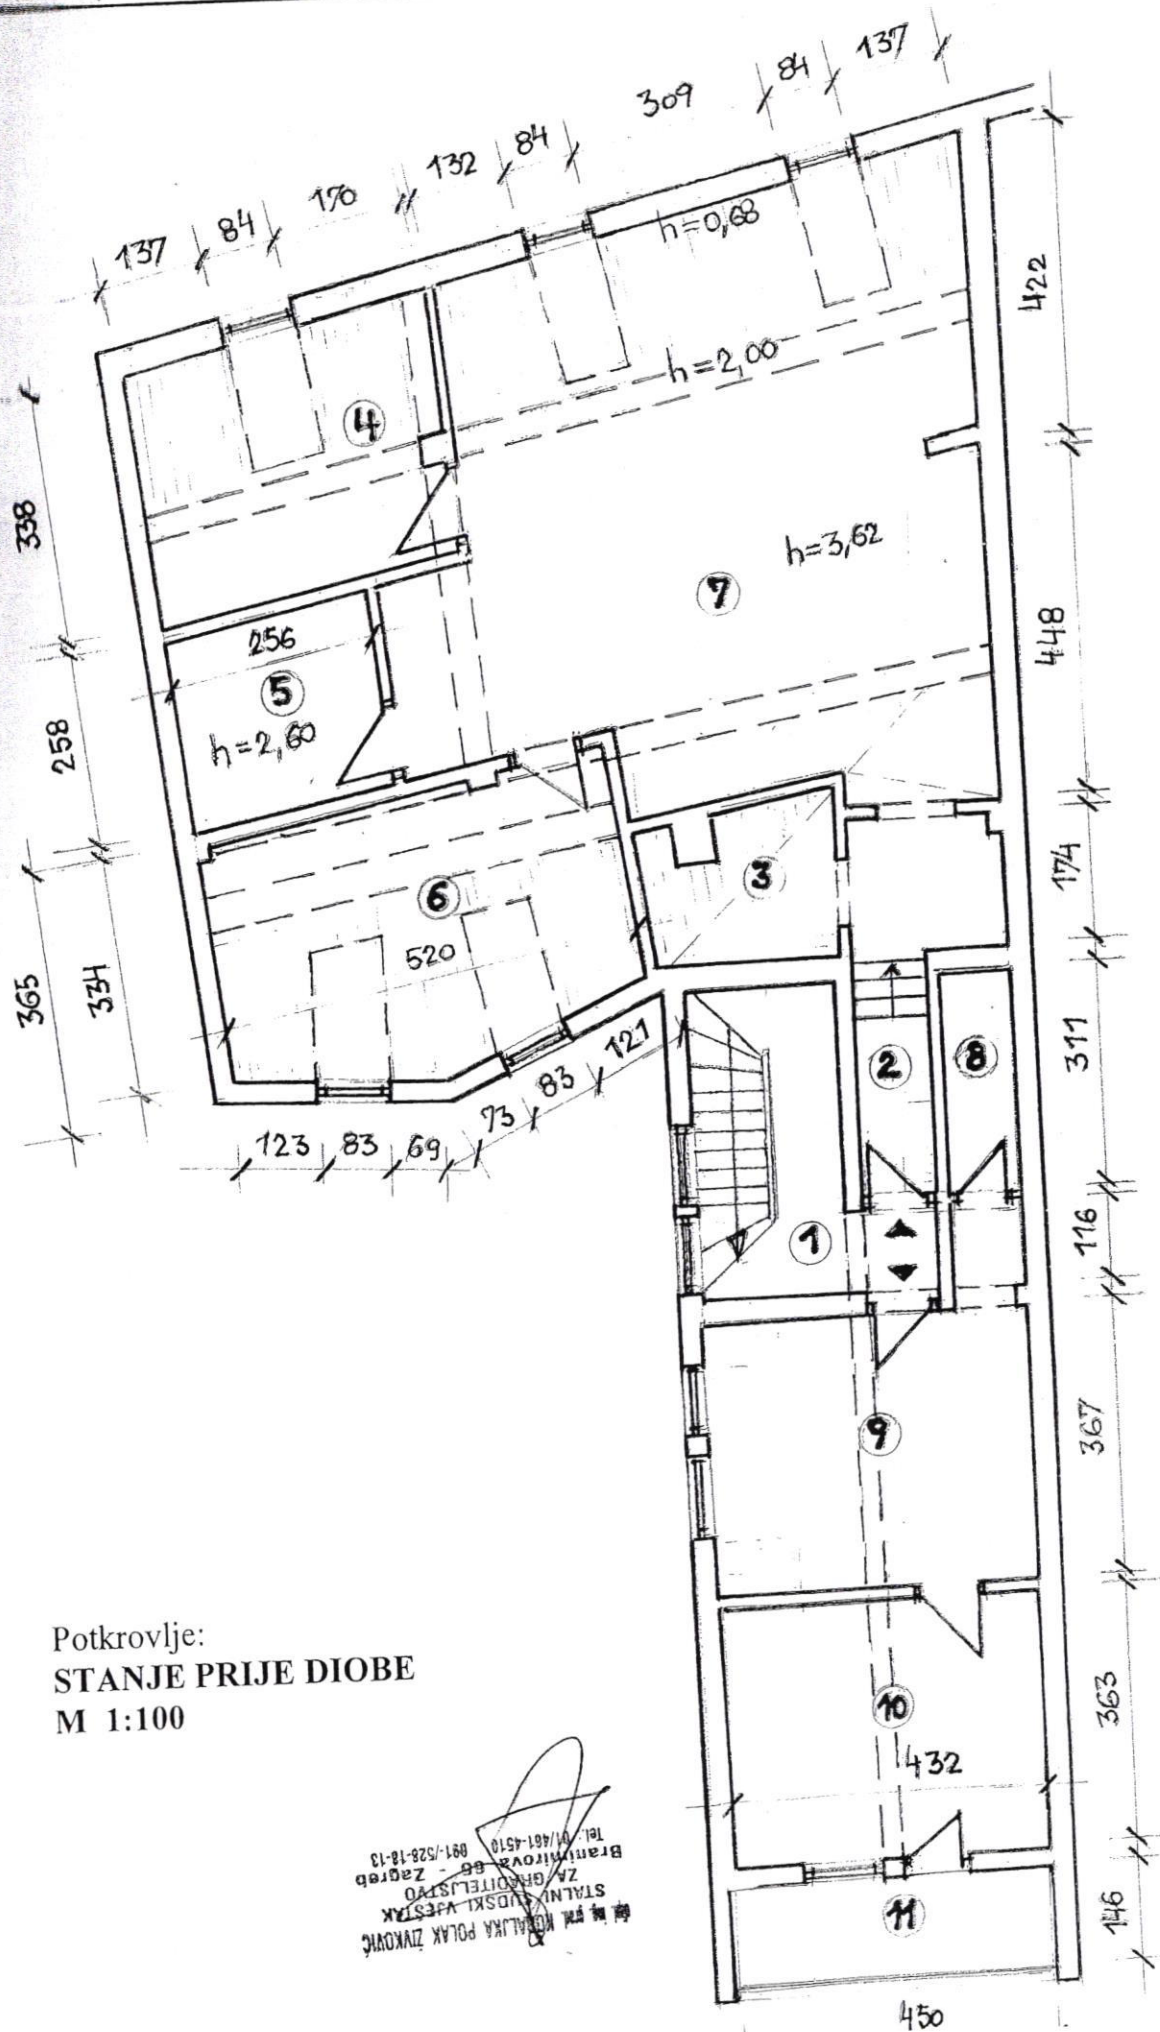

Potkrovlje:
STANJE PRIJE DIOBE
M 1:100

Št. br. 102 KOBALJKA POLAK ŽIVKOVIĆ
STALNI INŽINJER
ZA GRADITELJSTVO
Branikova 68 - Zagreb
Tel.: 01/461-4510
091/528-18-13