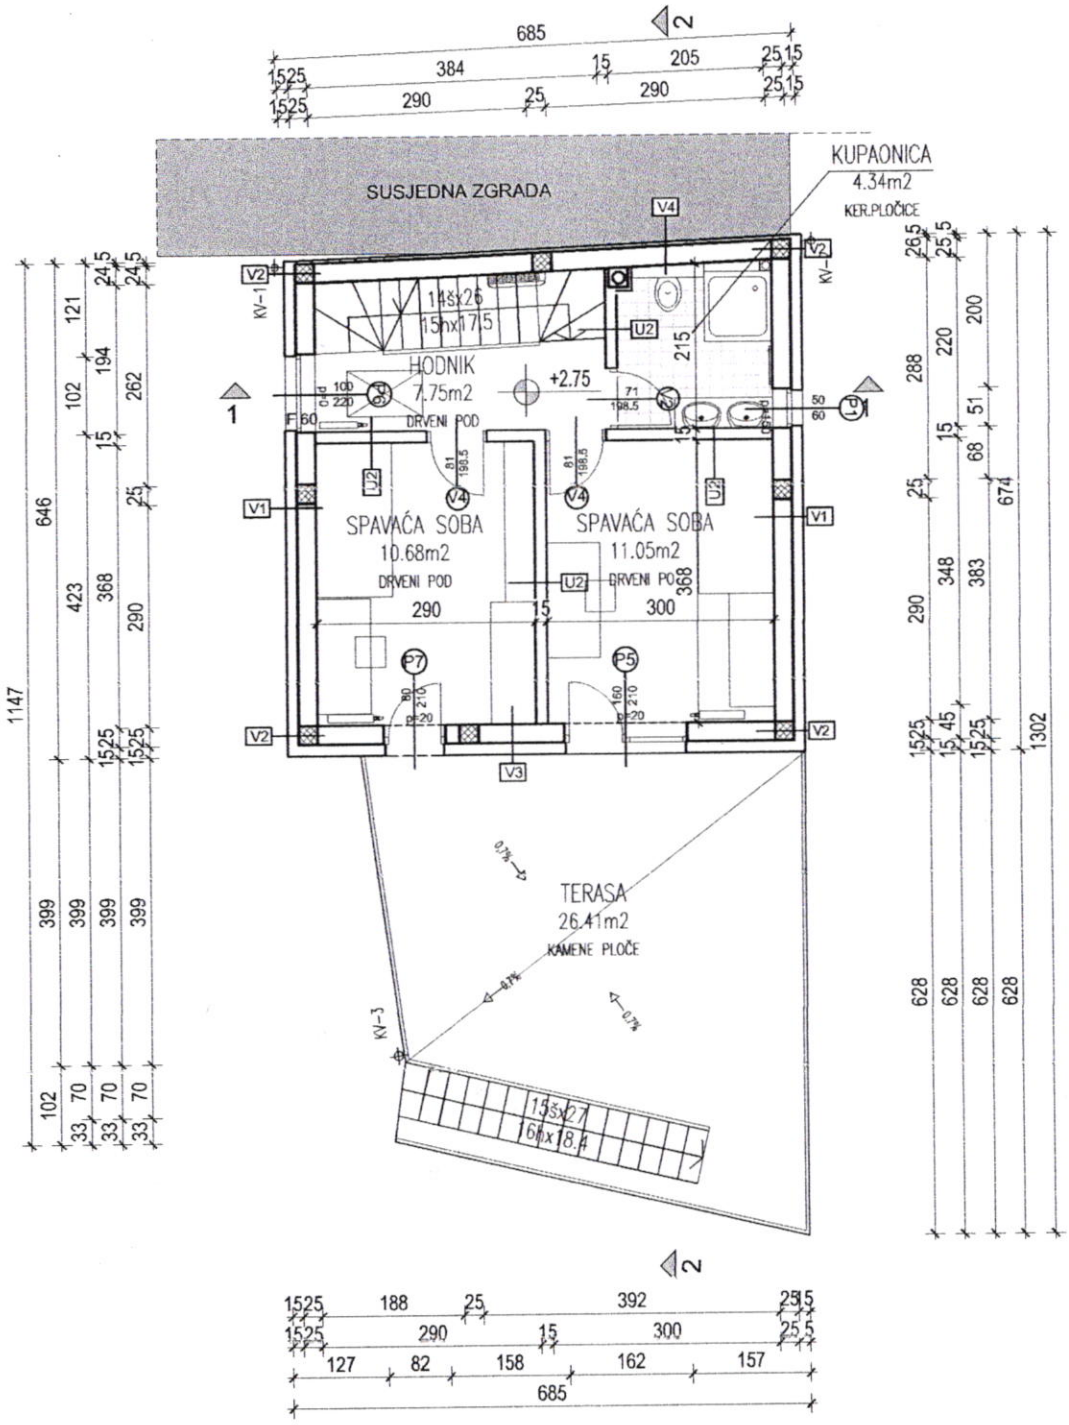

S

PLANAR d.o.o. MIHOVILOVA 35, HR-10430 SAMOBOR OIB: 15488271168 f: +385 1 3888 732 t: +385 1 3888 731 m: +385 91 2514 966 mail: planar@planar.hr	GLAVNI PROJEKTANT: **DRAŽEN JOSIPOVIĆ**, dipl.ing.arh.	INVESTITOR: **DIN DUBIĆ** Ulica Andrije Hebranga 5, 10430 Samobor	
	PROJEKTANT: **DRAŽEN JOSIPOVIĆ**, dipl.ing.arh.	GRAĐEVINA: **OBITELJSKA KUĆA "DUBIĆ"**	
DRAŽEN JOSIPOVIĆ dipl.ing.arh. OVLAŠTENI ARHITEKT A 1975	SURADNICI: **ANDREA K. JOSIPOVIĆ**, dipl.ing.(FH) **IVANA FRKIN JURČEVIĆ**, mag.ing.arch. **ŽELJKA ŠIRANOVIĆ**, mag.ing.arch.	LOKACIJA: k.č.br.826, k.o. Samobor	
	FAZA: **glavni projekt** **ARHITEKTONSKI PROJEKT**	SADRŽAJ: TLOCRT KATA	
	T.D.:001-03/15-A ZOP:001-03/15-A	DATUM: 03/2015 MJERILO: 1:100 REVIZIJA: 001	LIST: C.2.7.